


**Схема расположения здания, сооружения (части объекта недвижимости),
объекта незавершенного строительства в границах земельного участка**

Основной лист

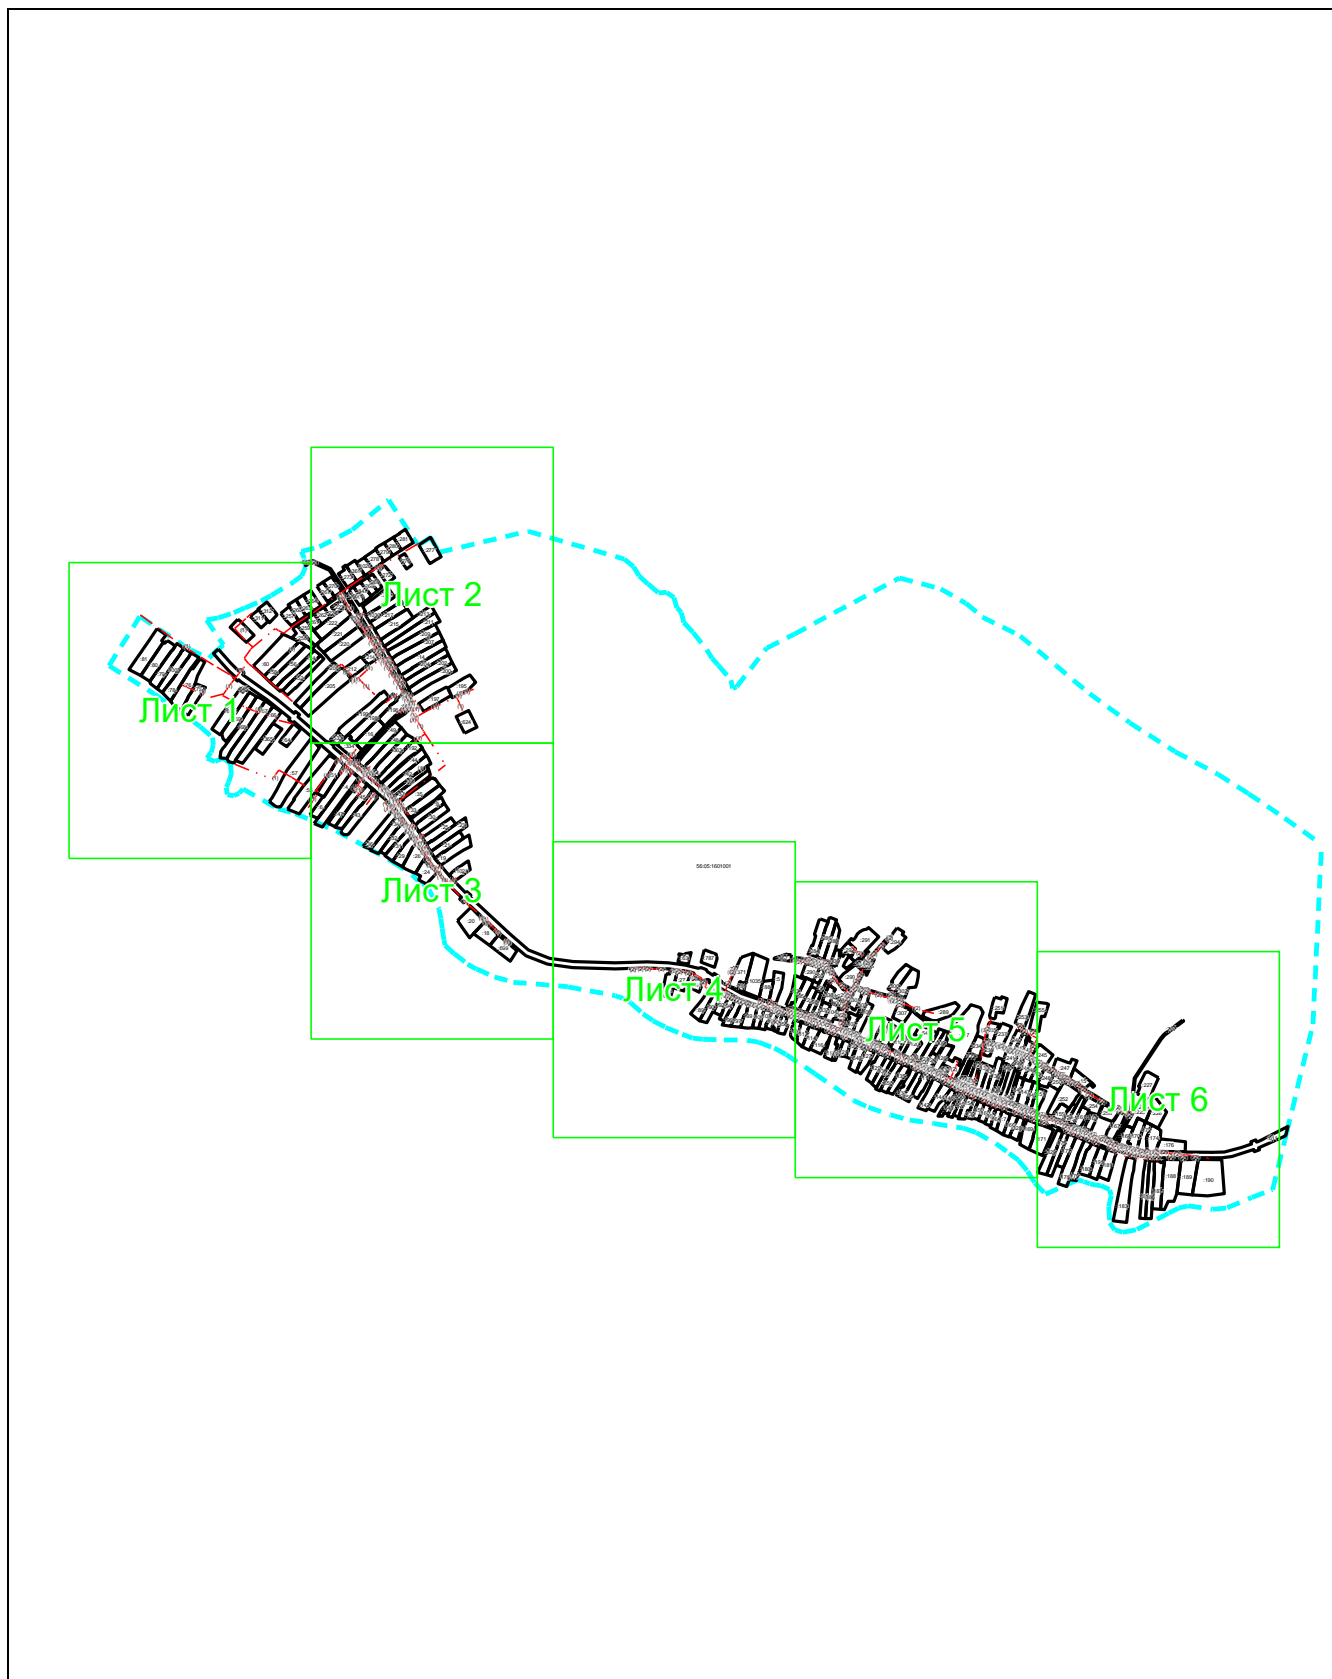

Масштаб 1:24375


Условные обозначения:



— область выносного листа,

Остальные обозначения приведены на отдельной странице в конце раздела.

Выносной лист №1

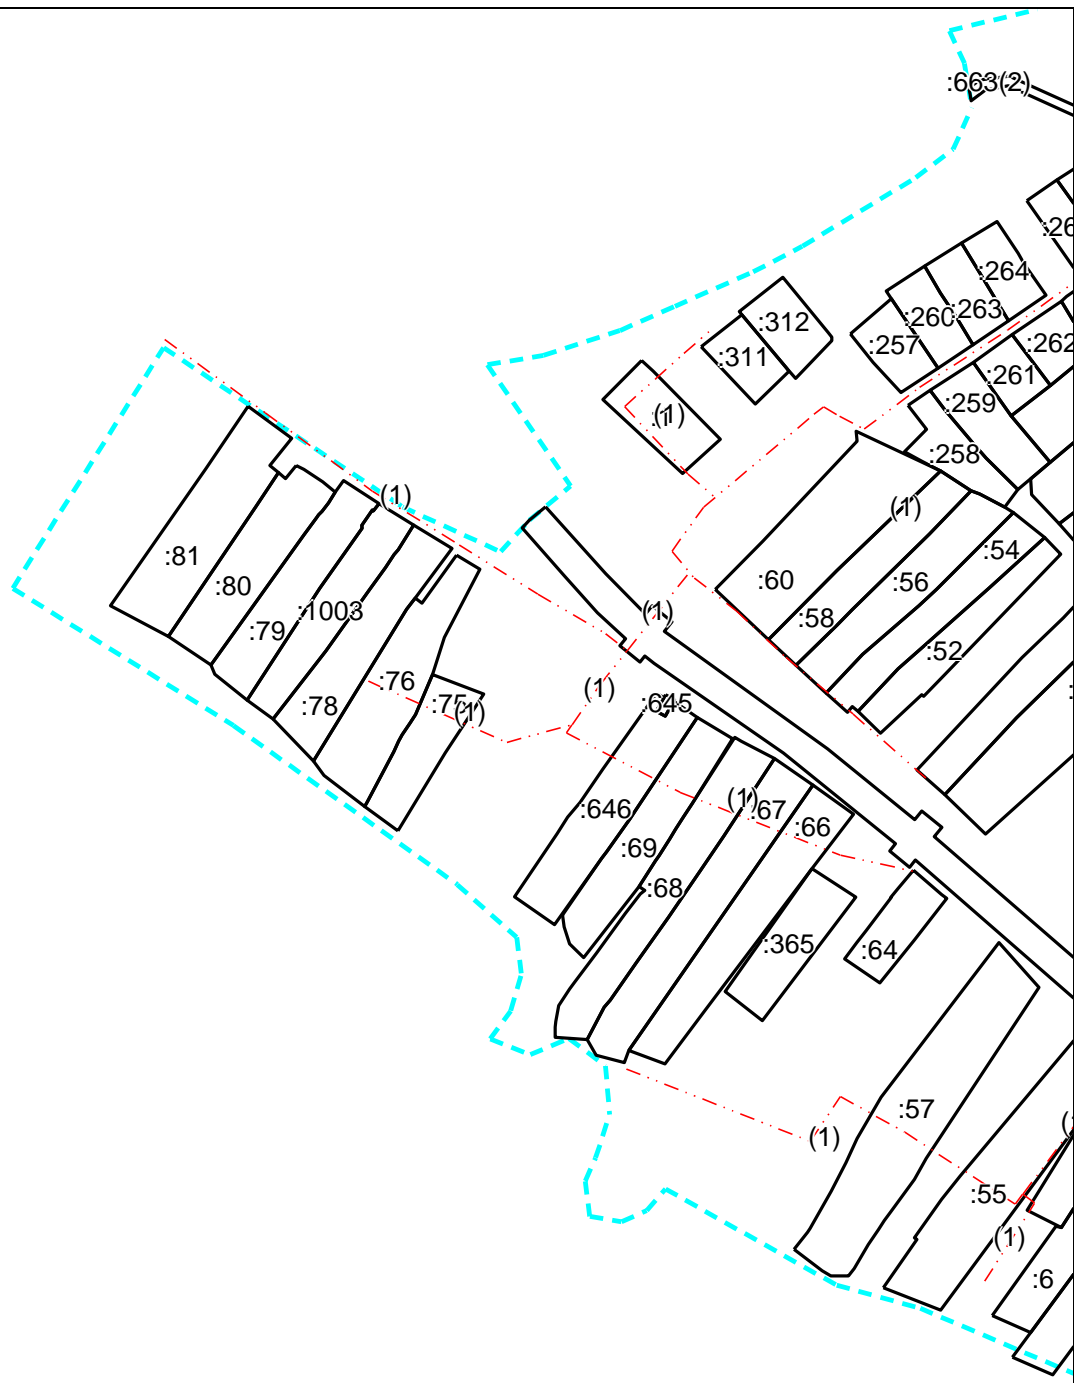

Масштаб 1:5000

Условные обозначения приведены на отдельной странице в конце раздела.

Выносной лист №3



Масштаб 1:5000

Условные обозначения приведены на отдельной странице в конце раздела.

Выносной лист №5



Масштаб 1:5000

Условные обозначения приведены на отдельной странице в конце раздела.
















Выносной лист №6



Масштаб 1:5000

Условные обозначения приведены на отдельной странице в конце раздела.

Условные обозначения:

	– часть контура образованного проекцией существующего наземного конструктивного элемента сооружения		– граница земельного участка
	– часть контура образованного проекцией вновь образованного наземного конструктивного элемента сооружения		– граница части земельного участка
	– часть контура образованного проекцией существующего надземного конструктивного элемента сооружения		– граница кадастрового квартала
	– часть контура образованного проекцией вновь образованного надземного конструктивного элемента сооружения		– граница муниципального образования
	– часть контура образованного проекцией существующего подземного конструктивного элемента сооружения		– граница населенного пункта
	– часть контура образованного проекцией вновь образованного подземного конструктивного элемента сооружения		– граница территориальной зоны
	контур сооружения, размеры которого не могут быть переданы в масштабе разделов графической части		– граница зоны с особыми условиями использования территорий
	контур сооружения, представляющий собой окружность, размеры которой не могут быть переданы в масштабе разделов графической части		