


н51	611130.45	1358766.29
н52	611125.82	1358571.52
н53	611387.31	1358588.50
н54	611520.78	1358589.42
н55	611712.40	1358573.79
н40	611769.68	1358566.89



Масштаб 1: 15000

Кадастровый квартал 56:05:1606001  
Система координат МСК - субъект 56

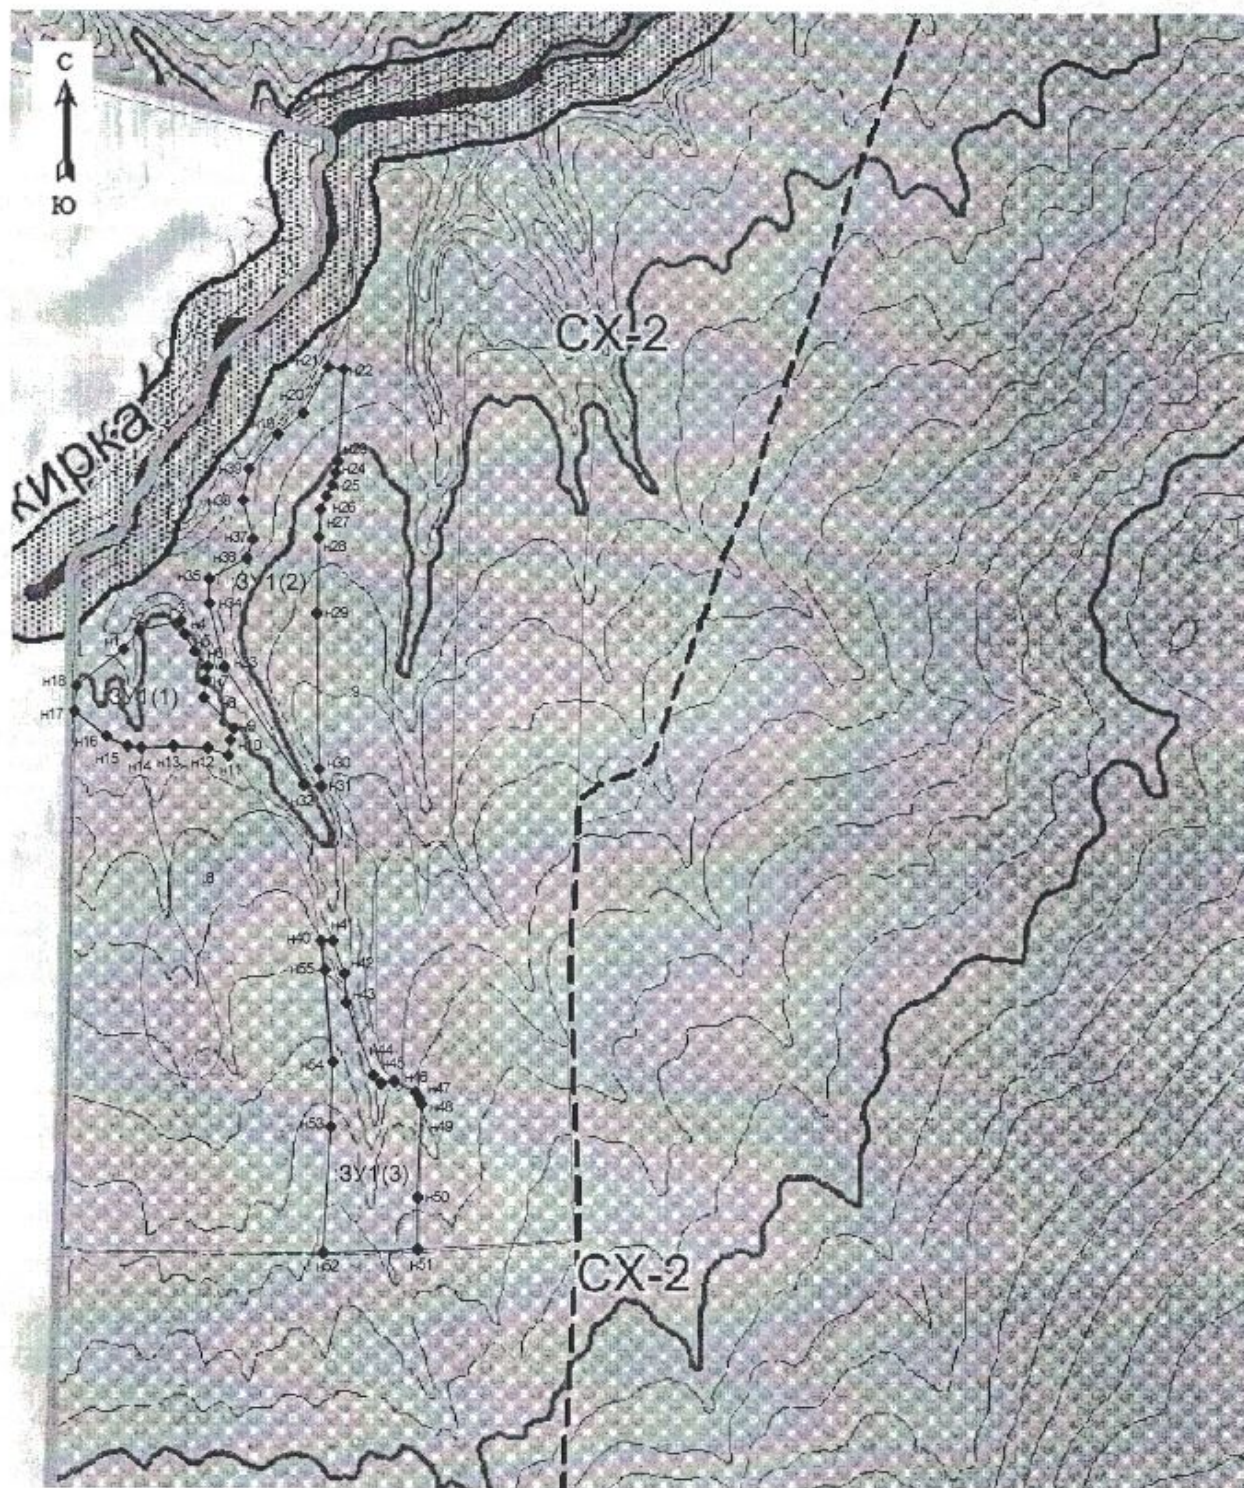