

офис Управления Федеральной службы государственной регистрации, кадастра и картографии по Оренбургской области
полное наименование органа регистрации права


Выписка из Единого государственного реестра недвижимости об основных характеристиках и зарегистрированных правах на объект недвижимости

Сведения об основных характеристиках объекта недвижимости

В Единый государственный реестр недвижимости внесены следующие сведения:

Земельный участок		Всего листов выписки: 2
Лист № 1 раздела 1	Всего разделов: 2	
17.05.2024г.		
Кадастровый номер:	56:05:1102001:271	
Номер кадастрового квартала:	56:05:1102001	
Дата присвоения кадастрового номера:	03.02.2021	
Ранее присвоенный государственный учетный номер:	данные отсутствуют	
Местоположение:	Российская Федерация, Оренбургская область, Асекеевский муниципальный район, сельское поселение Лекаревский сельсовет, земельный участок расположен в юго-восточной части кадастрового квартала 56:05:1102001	
Площадь, м2:	42565 +/- 72	
Кадастровая стоимость, руб:	177496.05	
Кадастровые номера расположенных в пределах земельного участка объектов недвижимости:	данные отсутствуют	
Категория земель:	Земли населенных пунктов	
Виды разрешенного использования:	для кошения трав, сбора и заготовки сена (№ группы 15)	
Статус записи об объекте недвижимости:	Сведения об объекте недвижимости имеют статус "актуальные"	
Особые отметки:	Сведения, необходимые для заполнения раздела: 2 - Сведения о зарегистрированных правах, отсутствуют.	
Получатель выписки:	Администрация Асекеевского района (представитель правообладателя), Правообладатель: Администрация Асекеевского района	


Раздел 1 Лист 1

полное наименование должности	ДОКУМЕНТ ПОДПИСАН	инициалы, фамилия
 Сертификат: 00B8056B7401C338D2B376A5C8C18425108 Владелец: ФЕДЕРАЛЬНАЯ СЛУЖБА ГОСУДАРСТВЕННОЙ РЕГИСТРАЦИИ, КАДАСТРА И КАРТОГРАФИИ Действителен с 27.06.2023 по 19.09.2024		

Выписка из Единого государственного реестра недвижимости об основных характеристиках и зарегистрированных правах на объект недвижимости
Описание местоположения земельного участка

Земельный участок		
вид объекта недвижимости		
Лист № 1 раздела 3	Всего листов раздела 3: 1	Всего разделов: 2
17.05.2024г.		Всего листов выписки: 2
Кадастровый номер: 56:05:1102001:271		

План (чертеж, схема) земельного участка

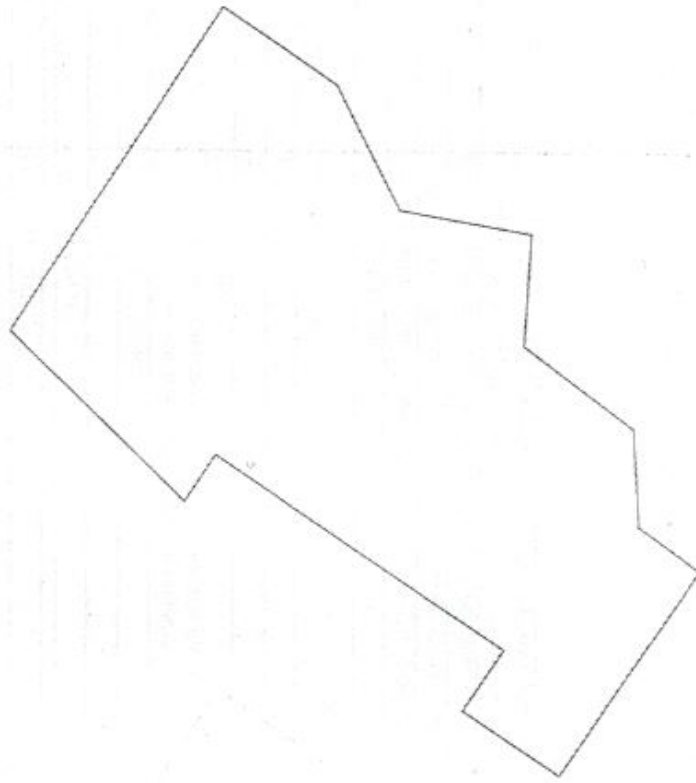

Масштаб 1:3000

Условные обозначения:

	ДОКУМЕНТ ПОДПИСАН
	ЭЛЕКТРОННОЙ ПОДПИСЬЮ
Сертификат: 004565687401С.В380Д.В1576АСДХ.8425108	
Выдано: ФЕДЕРАЛЬНАЯ СЛУЖБА ГОСУДАРСТВЕННОЙ	
РЕГИСТРАЦИИ КАДАСТРА И КАРТОГРАФИИ	
Действителен: с 27.06.2023 по 19.09.2024	

полное наименование должности

инициалы, фамилия