

Межмуниципальный отдел по Илеекскому, Новосергиевскому, Первомайскому, Ташилинскому районам Управления Федеральной службы государственной регистрации, кадастра и картографии по Оренбургской области (с. Илек)  
полное наименование органа регистрации прав

Выписка из Единого государственного реестра недвижимости об основных характеристиках и зарегистрированных правах на объект недвижимости

Сведения об основных характеристиках объекта недвижимости

В Единый государственный реестр недвижимости внесены следующие сведения:

Раздел 1 Лист 1

Земельный участок		
вид объекта недвижимости		
Лист № 1 раздела 1	Всего листов раздела 1: 1	Всего листов выписки: 2
17.05.2024г.		
Кадастровый номер:	56:05:1504003:209	
Номер кадастрового квартала:	56:05:0000000	
Дата присвоения кадастрового номера:	16.12.2009	
Ранее присвоенный государственный учетный номер:	данные отсутствуют	
Местоположение:	обл. Оренбургская, р-н Асекеевский, земельный участок расположен в восточной части кадастрового квартала 56:05:1504003	
Площадь, м2:	300000 +/- 9585	
Кадастровая стоимость, руб:	1461000	
Кадастровые номера расположенных в пределах земельного участка объектов недвижимости:	данные отсутствуют	
Категория земель:	Земли сельскохозяйственного назначения	
Виды разрешенного использования:	для кошения трав, сбора и заготовки сена (код расчета вида использования 01:081)(группа №1)	
Статус записи об объекте недвижимости:	Сведения об объекте недвижимости имеют статус "актуальные"	
Особые отметки:	Сведения, необходимые для заполнения раздела: 2 - Сведения о зарегистрированных правах, отсутствуют.	
Получатель выписки:	Администрация Асекеевского района (представитель правообладателя), Правообладатель: Администрация Асекеевского района	

ПОЛНОЕ НАИМЕНОВАНИЕ ДОЛЖНОСТИ

ДОКУМЕНТ ПОДПИСАН ЭЛЕКТРОННОЙ ПОДПИСЬЮ

Сертификат: 00B058B7401CB38D2B3576A5C8425708  
 Владелец: ФЕДЕРАЛЬНАЯ СЛУЖБА ГОСУДАРСТВЕННОЙ РЕГИСТРАЦИИ, КАДАСТРА И КАРТОГРАФИИ  
 Действителен с 27.06.2023 по 19.09.2024


инициалы, фамилия

Выписка из Единого государственного реестра недвижимости об основных характеристиках и зарегистрированных правах на объект недвижимости

Описание местоположения земельного участка

Земельный участок		
вид объекта недвижимости		
Лист № 1 раздела 3	Всего листов раздела 3: 1	Всего разделов: 2
Всего листов выписки: 2		
17.05.2024г.		
Катастровый номер:		
56:05:1504003.209		

План (чертеж, схема) земельного участка

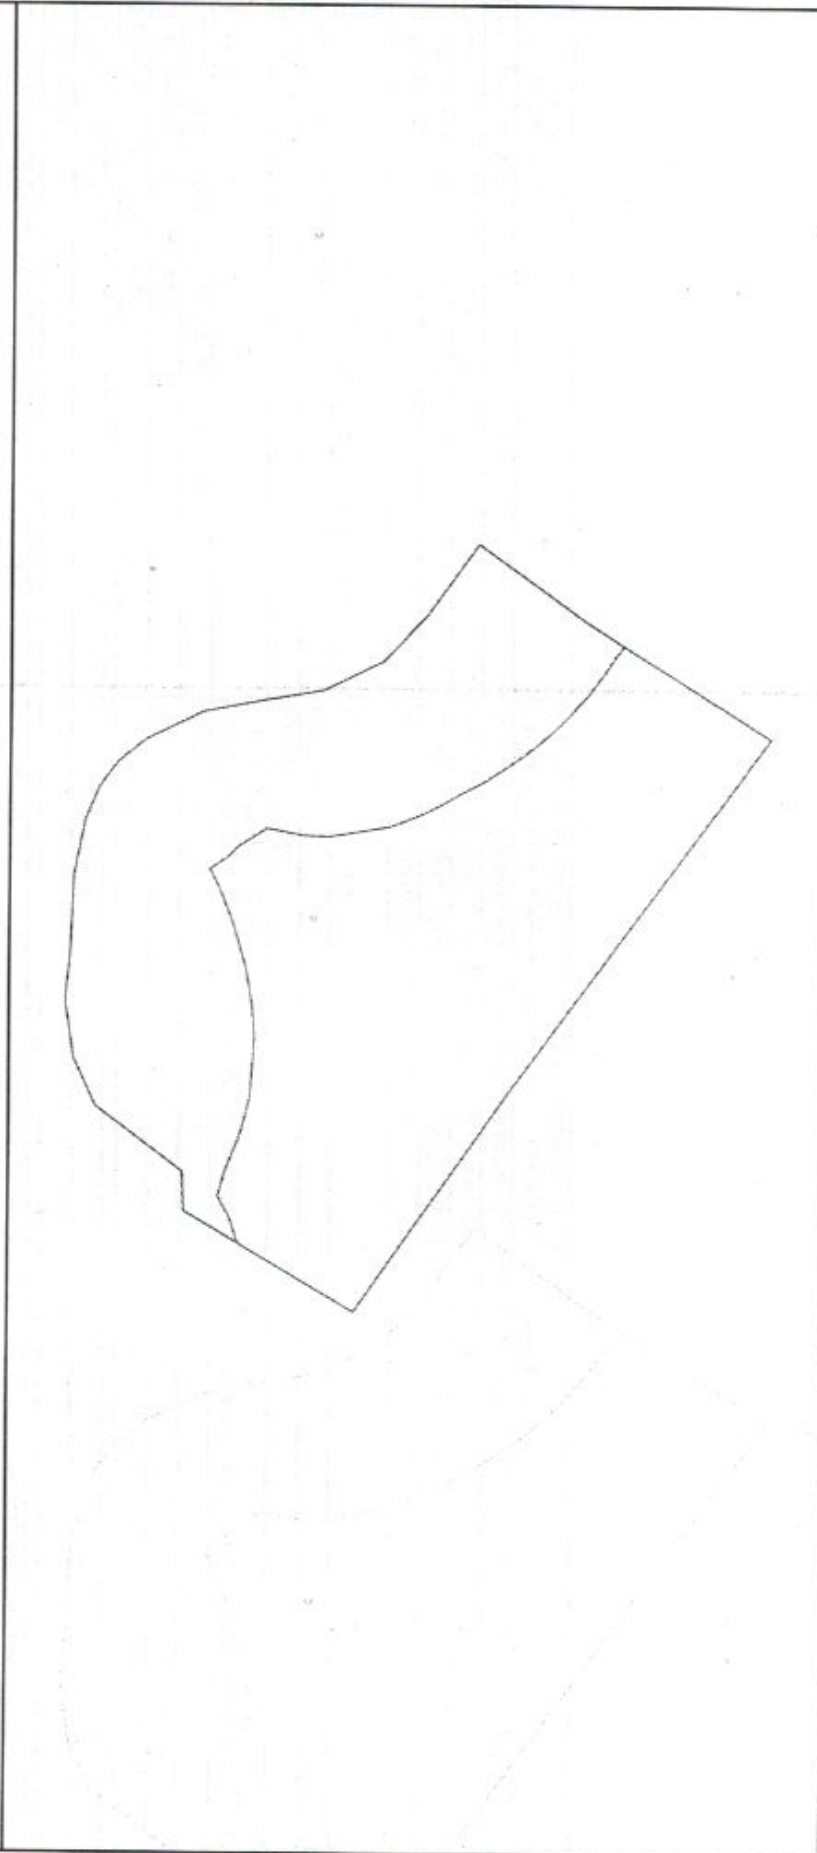

Масштаб 1:7000

Условные обозначения:

полное наименование должности	
ДОКУМЕНТ ПОДПИСАН	
ЭЛЕКТРОННОЙ ПОДПИСЬЮ	
Сертификат: 00B805687401CF838D24376ACDC8425168	
Выданы: ФЕДЕРАЛЬНАЯ СЛУЖБА ГОСУДАРСТВЕННОЙ	
РЕГИСТРАЦИИ, КАДАСТРА И КАРТОГРАФИИ	
Действителен с 27.06.2023 по 19.09.2024	
инициалы, фамилия	