


Выписка из Единого государственного реестра недвижимости об основных характеристиках и зарегистрированных правах на объект недвижимости

Сведения об основных характеристиках объекта недвижимости

В Единый государственный реестр недвижимости внесены следующие сведения:

Земельный участок		Всего листов выписки: 2	
вид объекта недвижимости		Всего разделов: 2	
Лист № 1 раздела 1	Всего листов раздела 1: 1	Всего разделов: 2	Всего листов выписки: 2
08.10.2024г.			
Кадастровый номер:	56:05:1604001:219		
Номер кадастрового квартала:	56:05:1604001		
Дата присвоения кадастрового номера:	18.11.2021		
Ранее присвоенный государственный учетный номер:	данные отсутствуют		
Местоположение:	Российская Федерация, Оренбургская область, Асекеевский муниципальный район, сельское поселение Старокульшариповский сельсовет, земельный участок расположен в северной части кадастрового квартала 56:05:1604001		
Площадь, м2:	207650 +/- 3190		
Кадастровая стоимость, руб:	155737.5		
Кадастровые номера расположенных в пределах земельного участка объектов недвижимости:	данные отсутствуют		
Категория земель:	Земли сельскохозяйственного назначения		
Виды разрешенного использования:	для кошения трав, сбора и заготовки сена		
Статус записи об объекте недвижимости:	Сведения об объекте недвижимости имеют статус "актуальные"		
Особые отметки:	Граница земельного участка состоит из 5 контуров. Сведения, необходимые для заполнения раздела: 2 - Сведения о зарегистрированных правах, отсутствуют.		
Получатель выписки:	Администрация Асекеевского района (представитель правообладателя), Правообладатель: Администрация Асекеевского района		

Раздел 1 Лист 1

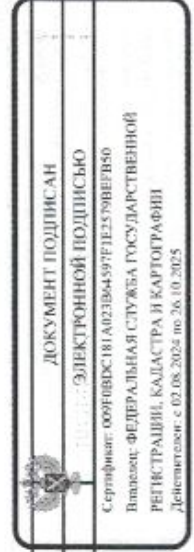


полное наименование должности

инициалы, фамилия

Выписка из Единого государственного реестра недвижимости об основных характеристиках и зарегистрированных правах на объект недвижимости  
Описание местоположения земельного участка

Земельный участок		
вид объекта недвижимости		
Лист № 1 раздела 3	Всего листов раздела 3: 1	Всего разделов: 2
08.10.2024г.		Всего листов выписки: 2
Кадастровый номер: 56:05:1604001:219		

План (чертеж, схема) земельного участка

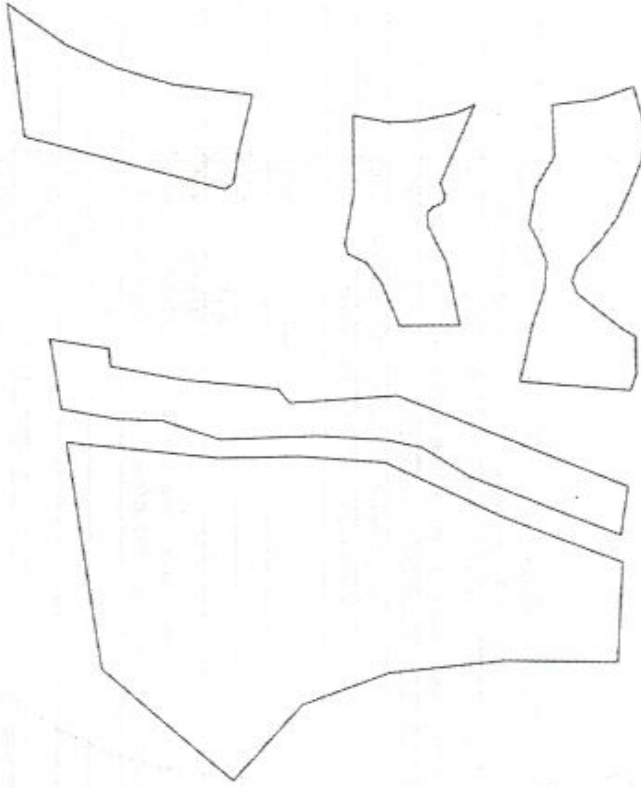

Масштаб 1:7000

Условные обозначения:

ПОЛНОЕ наименование должности	ДОКУМЕНТ ПОДПИСАН
	ЭЛЕКТРОННОЙ ПОДПИСЬЮ
	Сертификат: 009090D8181A021964597E1E21799E6F80
	Владелец: ФЕДЕРАЛЬНАЯ СЛУЖБА ГОСУДАРСТВЕННОЙ
	РЕГИСТРАЦИИ, КАДАСТРА И КАРТОГРАФИИ
	Действителен с 07.08.2024 по 26.10.2025

инициалы, фамилия