

Межмуниципальный отдел по г. Сорочинск, Грачевскому, Красногвардейскому, Сорочинскому, Тоцкому районам Управления Федеральной службы государственной регистрации, кадастра и картографии по Оренбургской области (г.Сорочинск)
полное наименование органа регистрации прав

Выписка из Единого государственного реестра недвижимости об основных характеристиках и зарегистрированных правах на объект недвижимости

Сведения об основных характеристиках объекта недвижимости

В Единый государственный реестр недвижимости внесены следующие сведения:

Земельный участок		
вид объекта недвижимости		
Лист № 1 раздела 1	Всего листов раздела 1: 1	Всего разделов: 2
		Всего листов выписки: 2
26.06.2024г.		
Кадастровый номер:	56:05:1603001:389	
Номер кадастрового квартала:	56:05:1603001	
Дата присвоения кадастрового номера:	24.06.2024	
Ранее присвоенный государственный учетный номер:	данные отсутствуют	
Местоположение:	Российская Федерация, Оренбургская область, Асекеевский муниципальный район, сельское поселение Старокульшариповский сельсовет, село Новокульшарилово, улица Заречная, земельный участок 13	
Площадь, м2:	4896 +/- 25	
Кадастровая стоимость, руб:	не определена	
Кадастровые номера расположенных в пределах земельного участка объектов недвижимости:	56:05:00000000:2685	
Категория земель:	Земли населенных пунктов	
Виды разрешенного использования:	спорт (код вида разрешенного использования земельного участка 5.1)	
Статус записи об объекте недвижимости:	Сведения об объекте недвижимости имеют статус "актуальные"	
Особые отметки:	Сведения, необходимые для заполнения раздела: 2 - Сведения о зарегистрированных правах, отсутствуют.	
Получатель выписки:	Администрация Асекеевского района (представитель правообладателя), Правообладатель: Администрация Асекеевского района	


Раздел 1 Лист 1

полное наименование должности	ДОКУМЕНТ ПОДПИСАН	инициалы, фамилия
	ЭЛЕКТРОННОЙ ПОДПИСЬЮ	
 Сертификат: 0000050874053E38D2B3576AC5D58425108 Владелец: ФЕДЕРАЛЬНАЯ СЛУЖБА ГОСУДАРСТВЕННОЙ РЕГИСТРАЦИИ, КАДАСТРА И КАРТОГРАФИИ Действителен с: 27.06.2023 по: 30.09.2024		

Выписка из Единого государственного реестра недвижимости об основных характеристиках и зарегистрированных правах на объект недвижимости
Описание местоположения земельного участка

Земельный участок			
вид объекта недвижимости			
Лист № 1 раздела 3	Всего листов раздела 3: 1	Всего разделов: 2	Всего листов выписки: 2
26.06.2024г.			
Кадастровый номер: 56:05:1603001:389			

План (чертеж, схема) земельного участка

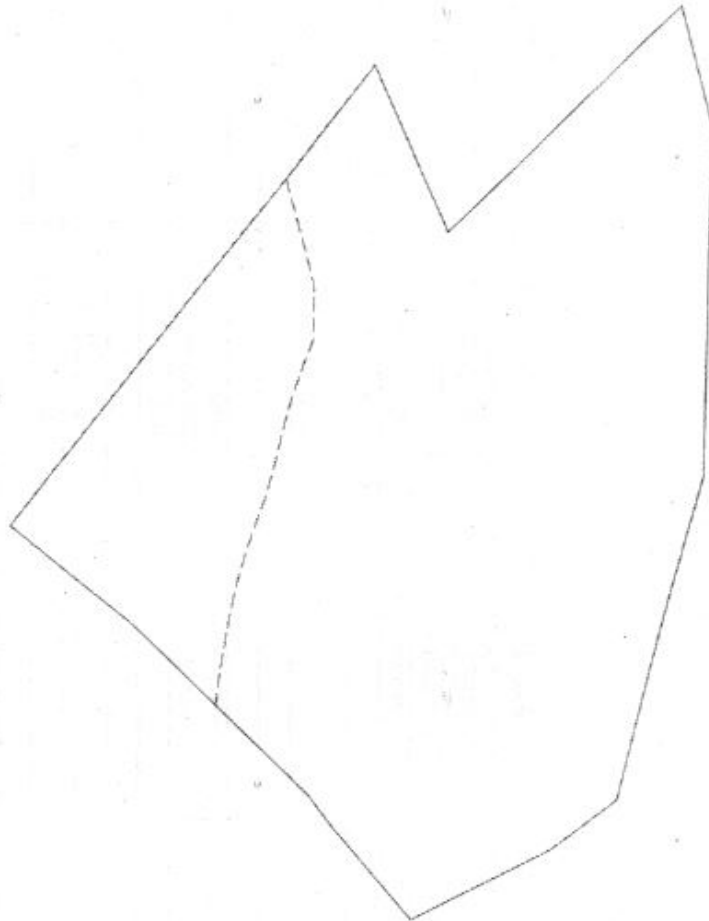

Масштаб 1:800

Условные обозначения:

полное наименование должности		инициалы, фамилия	
		ДОКУМЕНТ ПОДПИСАН	
		ЭЛЕКТРОННОЙ ПОДПИСЬЮ	
Выполнил: ФЕДЕРАЛЬНАЯ СЛУЖБА ГОСУДАРСТВЕННОЙ РЕГИСТРАЦИИ, КАДАСТРА И КАРТОГРАФИИ		Действителен: с 27.06.2023 по 19.09.2024	